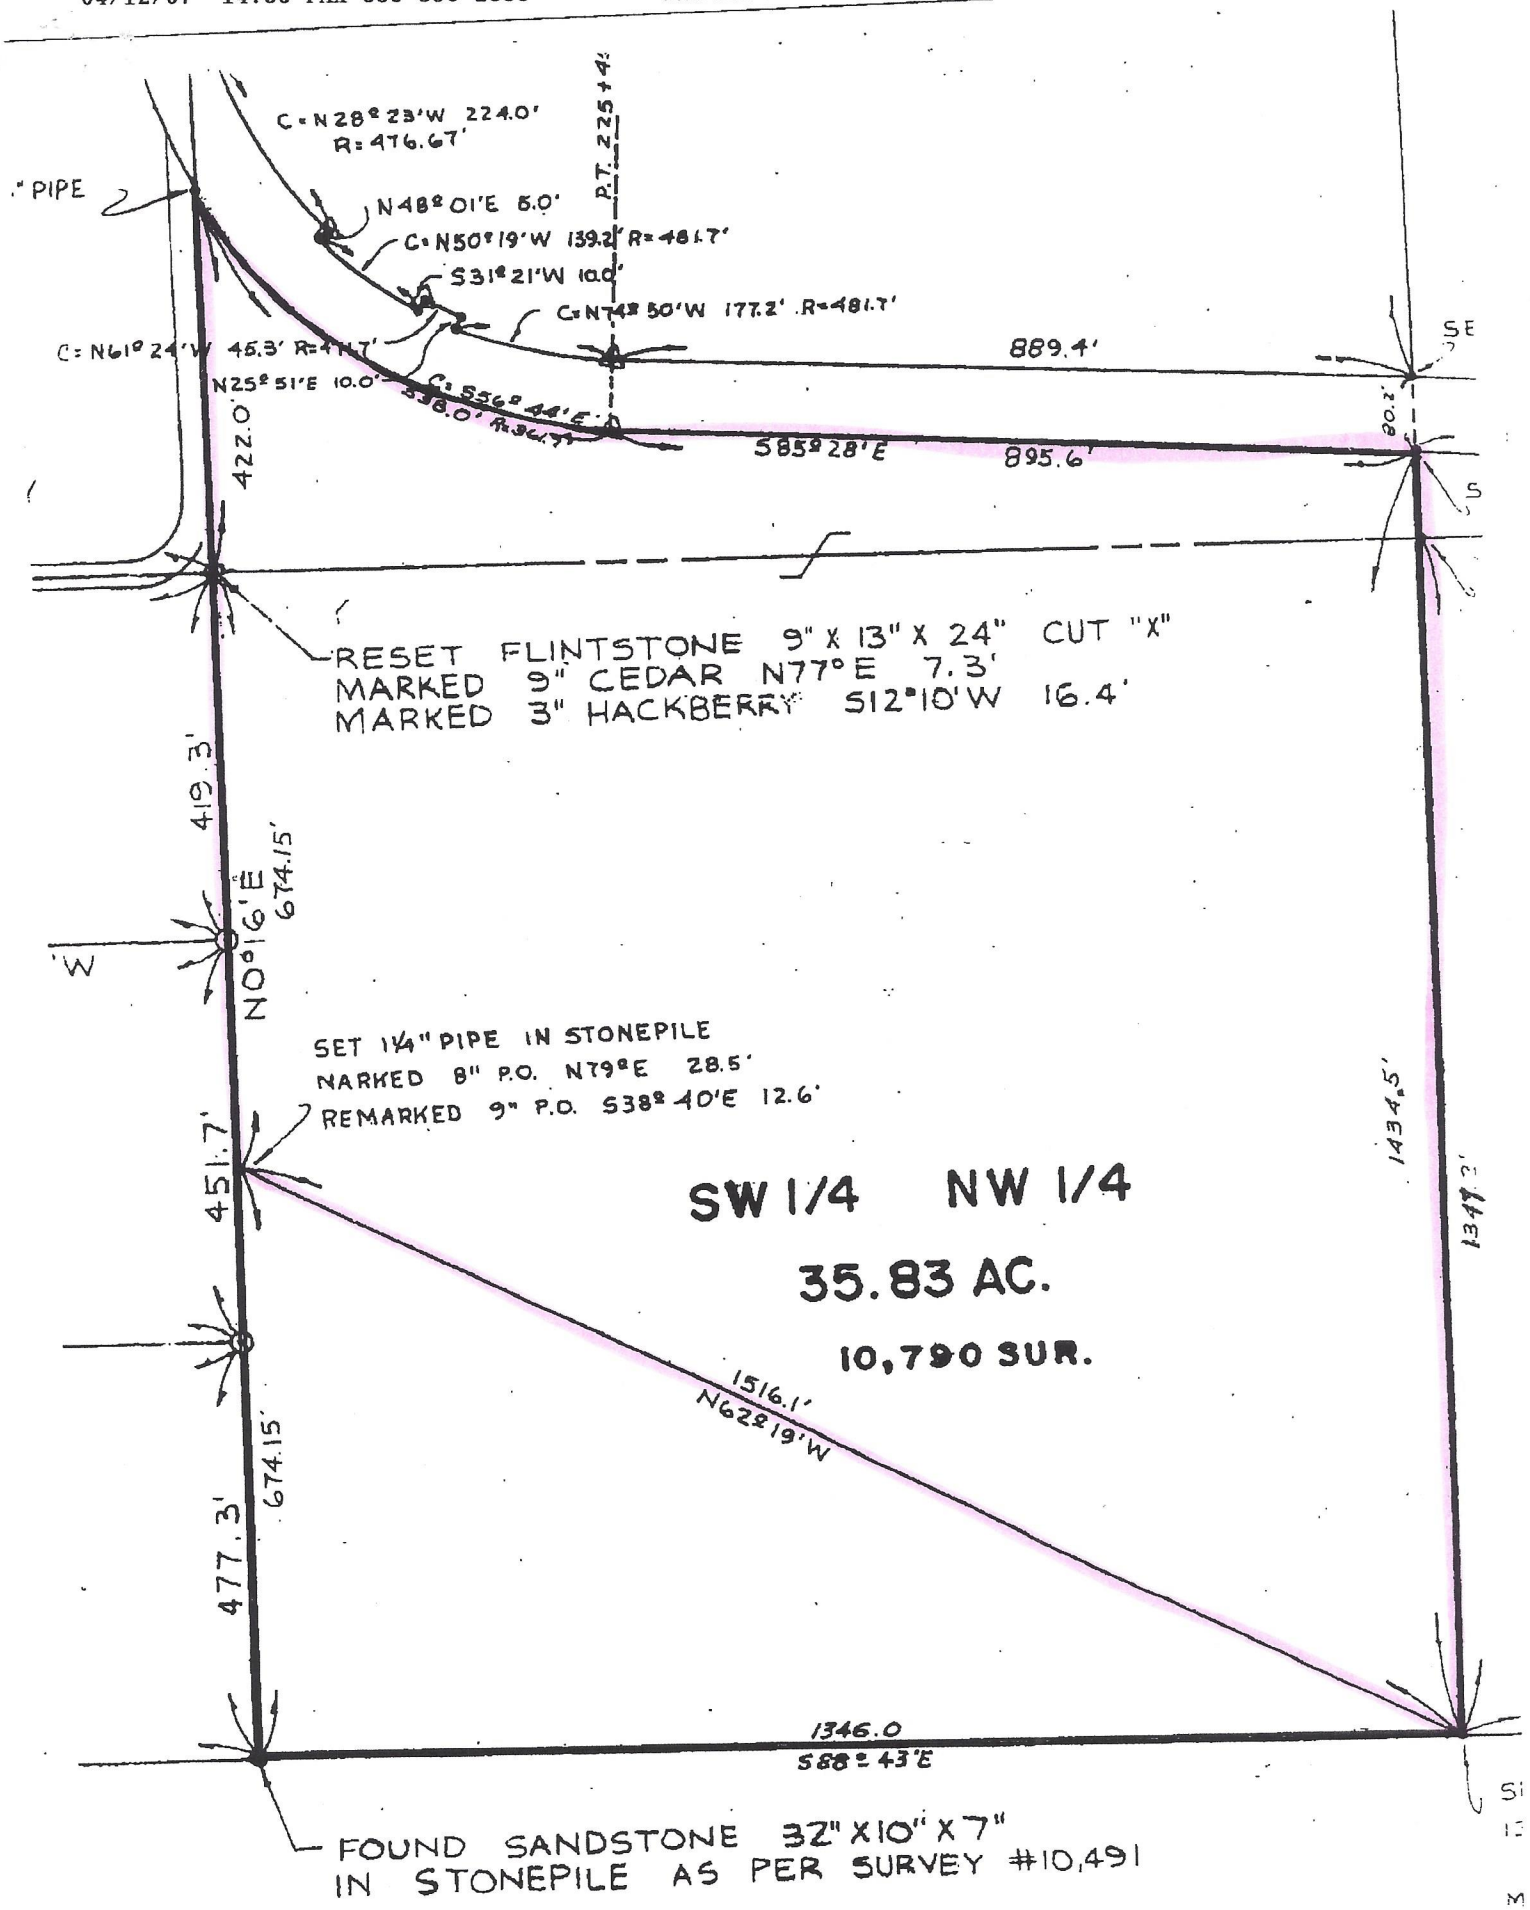
C=N28°23'W 224.0'
R=476.67'
P.T. 225+41
" PIPE
N48°01'E 6.0'
C=N50°19'W 139.2' R=481.7'
S31°21'W 10.0'
C=N74°50'W 177.2' R=481.7'
C=N61°24'W 46.3' R=481.7'
889.4'
SE
N25°51'E 10.0'
C=S56°44'E
538.0' R=364.77'
422.0'
S85°28'E
895.6'
80.2'
RESET FLINTSTONE 9" X 13" X 24" CUT "X"
MARKED 9" CEDAR N77°E 7.3'
MARKED 3" HACKBERRY S12°10'W 16.4'
419.3'
N0°16'E 674.15'
W
SET 1¼" PIPE IN STONEPILE
MARKED 8" P.O. N79°E 28.5'
REMARKED 9" P.O. S38°40'E 12.6'
451.7'
1434.5'
1347.2'
SW 1/4 NW 1/4
35.83 AC.
10,790 SUR.
1516.1'
N62°19'W
674.15'
477.3'
1346.0
S88°43'E
FOUND SANDSTONE 32" X 10" X 7"
IN STONEPILE AS PER SURVEY #10,491